Шкаф КИП. Вид спереди

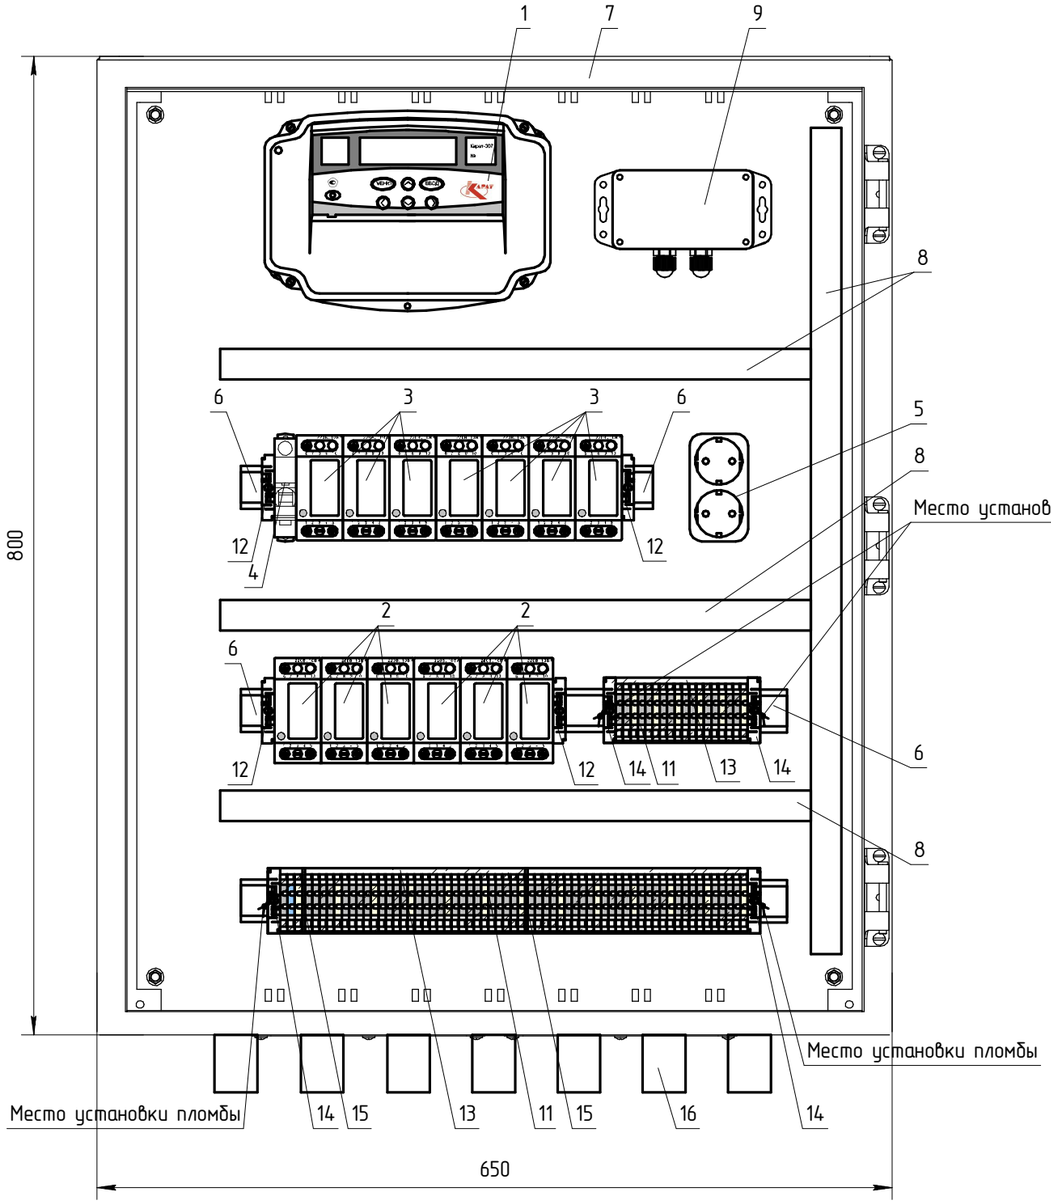


| № | Наименование, тех. характеристики оборудования | Тип, марка оборудования, ГОСТ, ТУ | Кол-во | Примечание |
|---|---|---|---|---|
| 1 | Вычислитель | Карат-307-6V6T6P-RS485 | 1 шт | |
| 2 | Блок питания, 12В | 10ВР220-12Д | 6 шт | |
| 3 | Блок питания, 24В | 10ВР220-24Д | 7 шт | |
| 4 | Автоматический выключатель 1пол., 6А, С | | 1 шт | |
| 5 | Розетка штепсельная двойная 220В, 6А | | 1 шт | |
| 6 | Монтажная DIN-рейка | | 1,3 м | |
| 7 | Шкаф (800х650х250 мм) | ЩМП-4 | 1 шт | |
| 8 | Кабель-канал перфорированный | 25х40 | 2,2 м | |
| 9 | Конвертер интерфейса | Карат-911-КИ-GP--65-02 | 1 шт | |
| 11 | Клеммник наборный в составе: | | | |
| | клемма ЗНИ-2,5 серая | | 61шт | |
| | клемма ЗНИ-2,5 синяя | | 1 шт | |
| | клемма ЗНИ-2,5 желто-зеленая | | 19шт | |
| 12 | Ограничитель на Din-рейку | | 4 шт | |
| 13 | Прозрачная крышка с возможностью оплобировки для KD6A | KD6A GLASS COVER | 0,56 м | |
| 14 | Упор на DIN-рейку MR35, высокий, для установки крышки | KD6A | 4 шт | |
| 15 | Разделитель для колодки клеммной CTS большой 2,5/4мм$^2$ серый | | 2 шт | |
| 16 | Муфта труба-короб | Dн25 | 7 шт | |

Взам.инв.№

Подпись и дата

Инв.№ подл.

| Изм | Кол. уч | Лист | № док. | Подпись | Дата |
|---|---|---|---|---|---|
| Разработал | | Корягин | | | 02.26 |
| Проверил | | Ямалетдинов | | | 02.26 |
| Утвердил | | Ямалетдинов | | | 02.26 |

Узел коммерческого учета тепловой энергии

| Стадия | Лист | Листов |
|---|---|---|
| Р | 1.1 | 3 |

Шкаф учета ШУ-3.31.307.166.К

ООО ИТЦ "Карат"

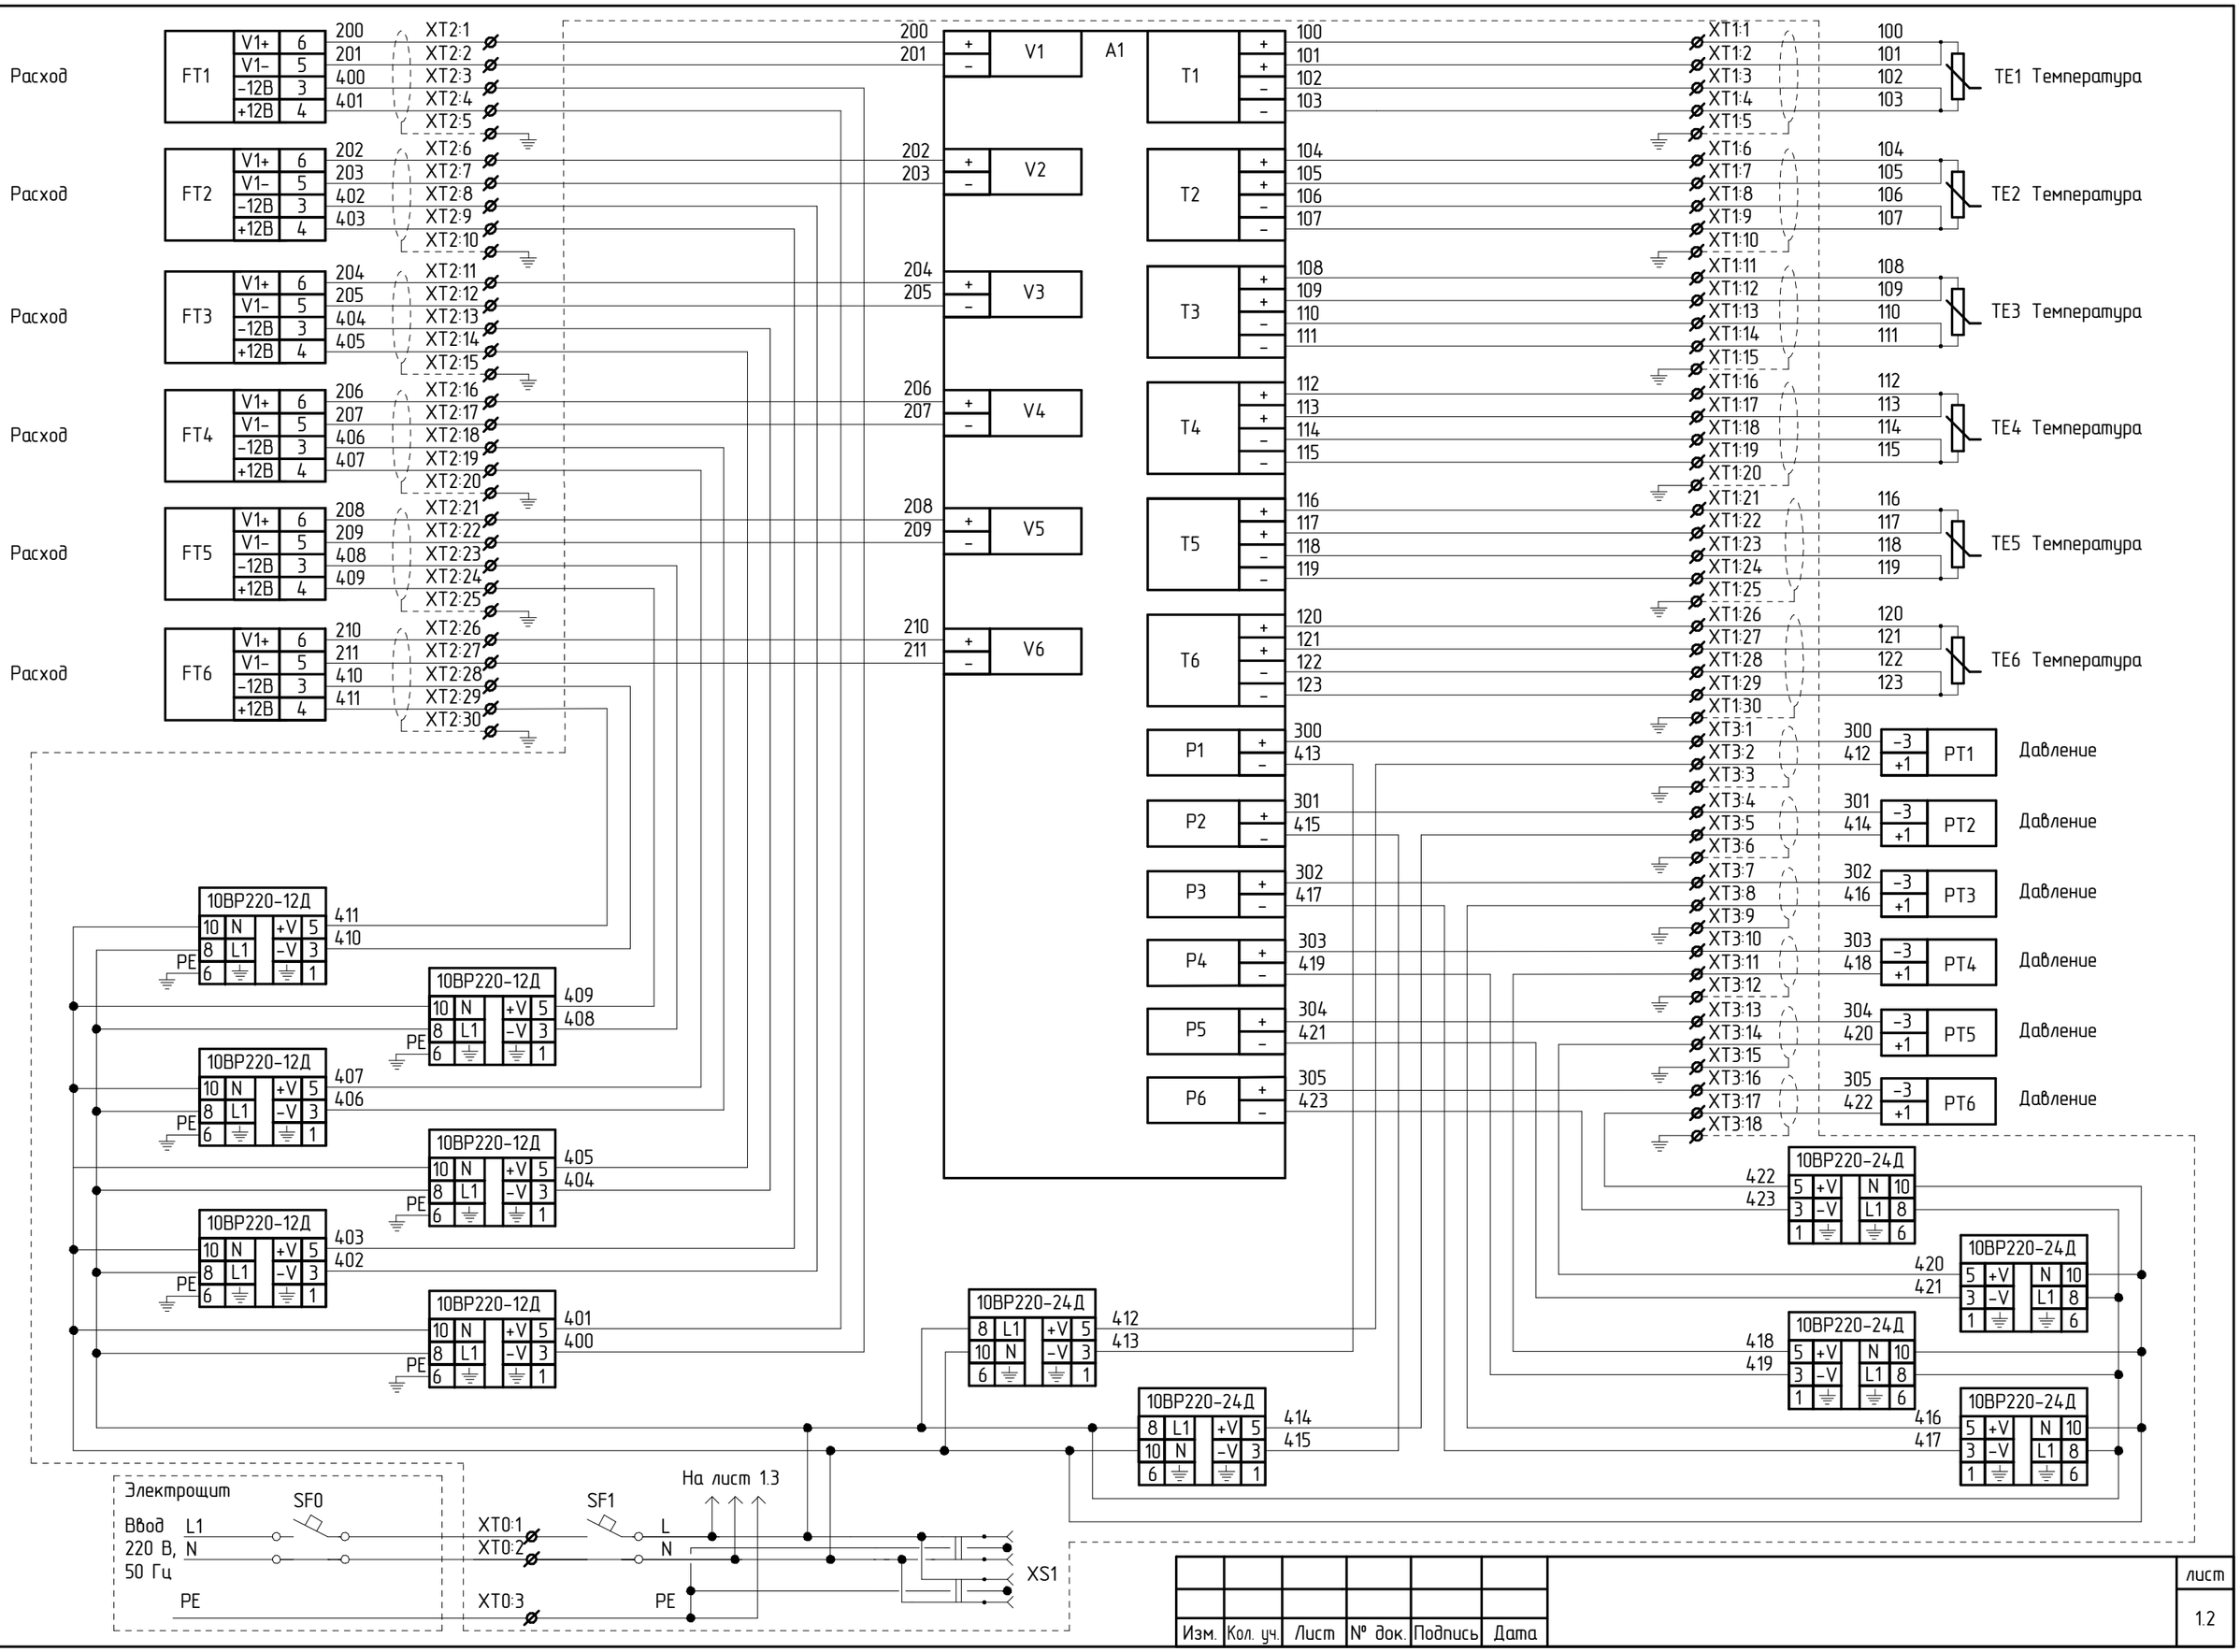
Расход
FT1
FT2
FT3
FT4
FT5
FT6
V1+ 6
V1- 5
-12В 3
+12В 4
200 201 400 401
202 203 402 403
204 205 404 405
206 207 406 407
208 209 408 409
210 211 410 411
XT2:1 XT2:2 XT2:3 XT2:4 XT2:5
XT2:6 XT2:7 XT2:8 XT2:9 XT2:10
XT2:11 XT2:12 XT2:13 XT2:14 XT2:15
XT2:16 XT2:17 XT2:18 XT2:19 XT2:20
XT2:21 XT2:22 XT2:23 XT2:24 XT2:25
XT2:26 XT2:27 XT2:28 XT2:29 XT2:30
A1
V1
V2
V3
V4
V5
V6
T1
T2
T3
T4
T5
T6
P1
P2
P3
P4
P5
P6
XT1:1 XT1:2 XT1:3 XT1:4 XT1:5
XT1:6 XT1:7 XT1:8 XT1:9 XT1:10
XT1:11 XT1:12 XT1:13 XT1:14 XT1:15
XT1:16 XT1:17 XT1:18 XT1:19 XT1:20
XT1:21 XT1:22 XT1:23 XT1:24 XT1:25
XT1:26 XT1:27 XT1:28 XT1:29 XT1:30
XT3:1 XT3:2 XT3:3 XT3:4 XT3:5 XT3:6 XT3:7 XT3:8 XT3:9 XT3:10 XT3:11 XT3:12 XT3:13 XT3:14 XT3:15 XT3:16 XT3:17 XT3:18
TE1 Температура
TE2 Температура
TE3 Температура
TE4 Температура
TE5 Температура
TE6 Температура
PT1
PT2
PT3
PT4
PT5
PT6
Давление
10ВР220-12Д
10ВР220-24Д
PE
Электрощит
Ввод 220 В, 50 Гц
L1
N
PE
SF0
SF1
XT0:1 XT0:2 XT0:3
XS1
На лист 1.3
Изм. Кол. уч. Лист № док. Подпись Дата
лист
1.2

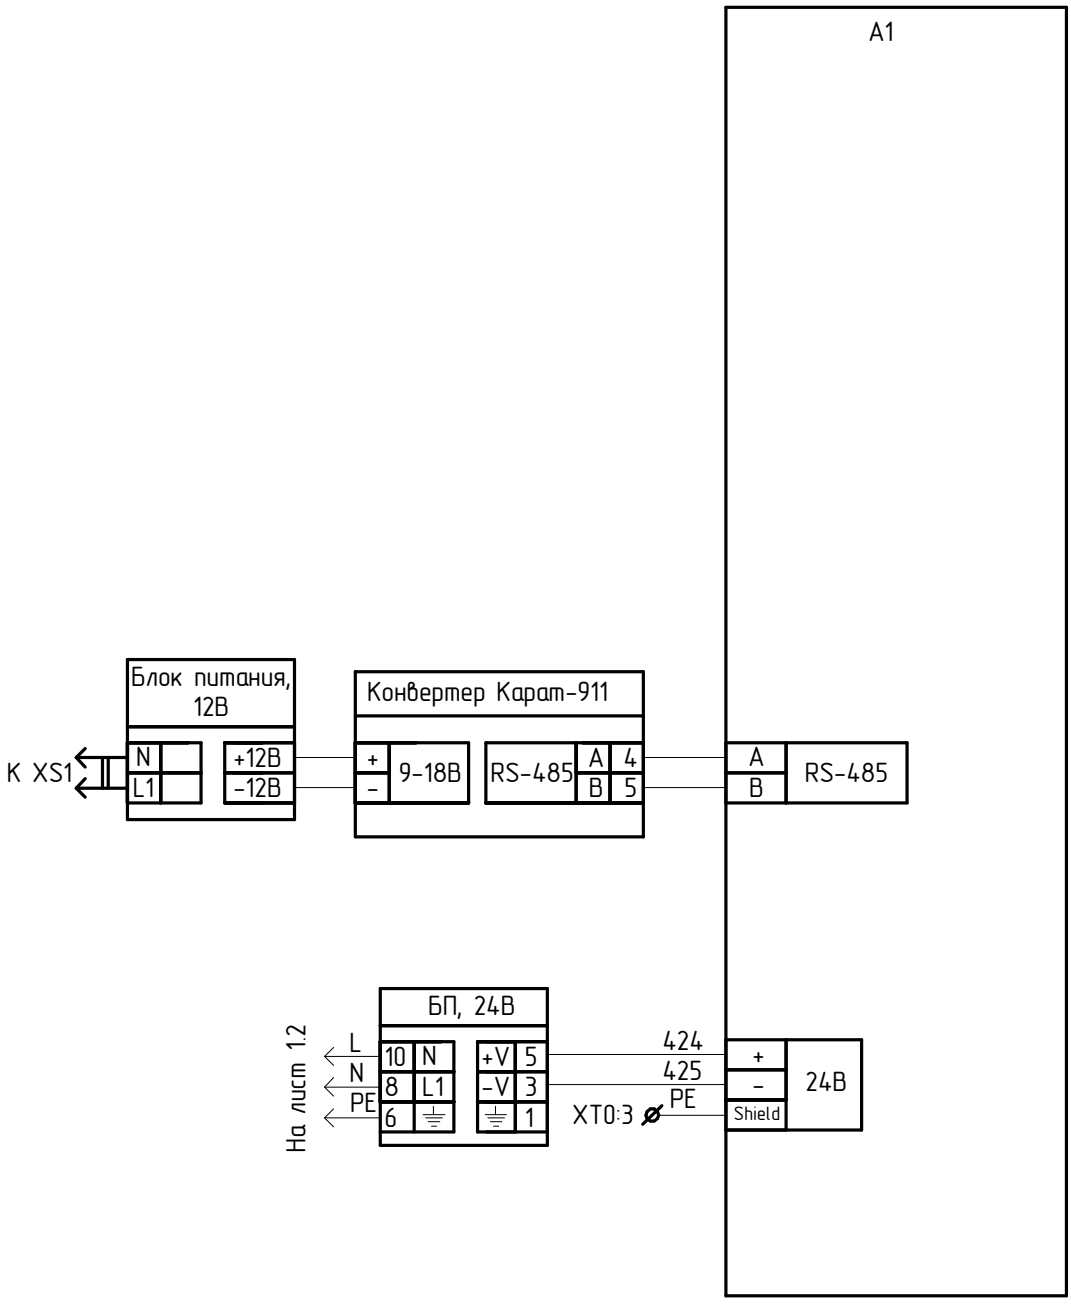


| | | | | | | | |
|---|---|---|---|---|---|---|---|
| | | | | | | | лист |
| Изм. | Кол. уч. | Лист | № док. | Подпись | Дата | | 1.3 |